


SCHEMAT INSTALACJI SYSTEMU PRZYZYWOWEGO

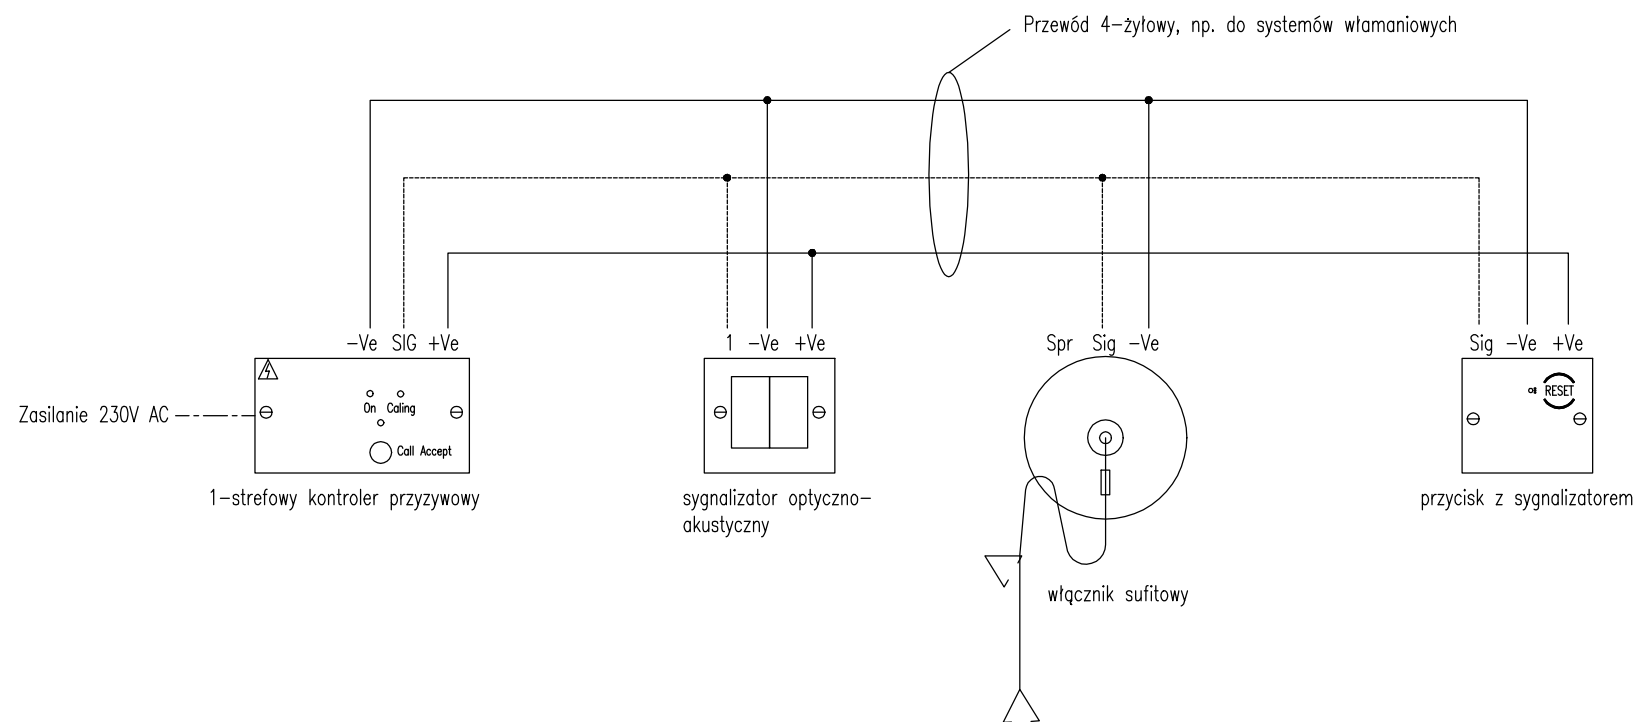

NAZWA INWESTYCJI:		Projekt podjazdu dla osób niepełnosprawnych wraz z remontem wejścia do budynku, oraz przystosowania sanitariatu dla osób niepełnosprawnych w Poradni Psychologiczno-Pedagogicznej nr 3 w Krakowie.	
ADRES INWESTYCJI:		30-306 Kraków, ul. Konfederacka 18 DZ. NR: 369/1, obręb: P-10, jed. ewid. Podgórze	
INWESTOR:		Gmina Miejska Kraków, Pl. Wszystkich Świętych 3-4, 31-004 Kraków, reprezentowana przez Katarzynę Migdał - Dyrektora Poradni Psychologiczno-Pedagogicznej nr 3 w Krakowie przy ul. Konfederackiej 18.	
PROJEKTANT:		NR UPRAWNIEŃ	WYKONANO PRZEZ:
mgr inż. TOMASZ ZAGATA uprawnienia do projektowania bez ograniczeń w specjalności elektrycznej		PDK/0249/POOE/14	PROJEKT ARCHITEKTURY: APP ARCHITEKCI 30-363 KRAKÓW ul. Rydlówka 44/30 tel.: +48 606 225 602
SPRAWDZAJĄCY:		MAP/0033/POOE/09	APP ARCHITEKCI
mgr inż. PIOTR JĘDRZEJOWSKI uprawnienia do projektowania bez ograniczeń w specjalności elektrycznej			
FAZA:		BRANŻA:	
PROJEKT WYKONAWCZY		ELEKTRYKA	
NAZWA RYSUNKU:		DATA:	
SCHEMAT INSTALACJI SYSTEMU PRZYWOŁAWCZEGO		12.2021	
		SKALA:	NR RYSUNKU:
		----	E5

UWAGA ! PROJEKT ARCHITEKTONICZNY NALEŻY ROZPATRYWać ZAWSZE ŁĄCZNIE Z PROJEKTAMI BRANŻOWYMI
Wszelkie prawa do projektu zastrzeżone, zakaz wprowadzania zmian w projekcie bez wyraźnego upoważnienia Projektanta