


a zakresie  
acowania

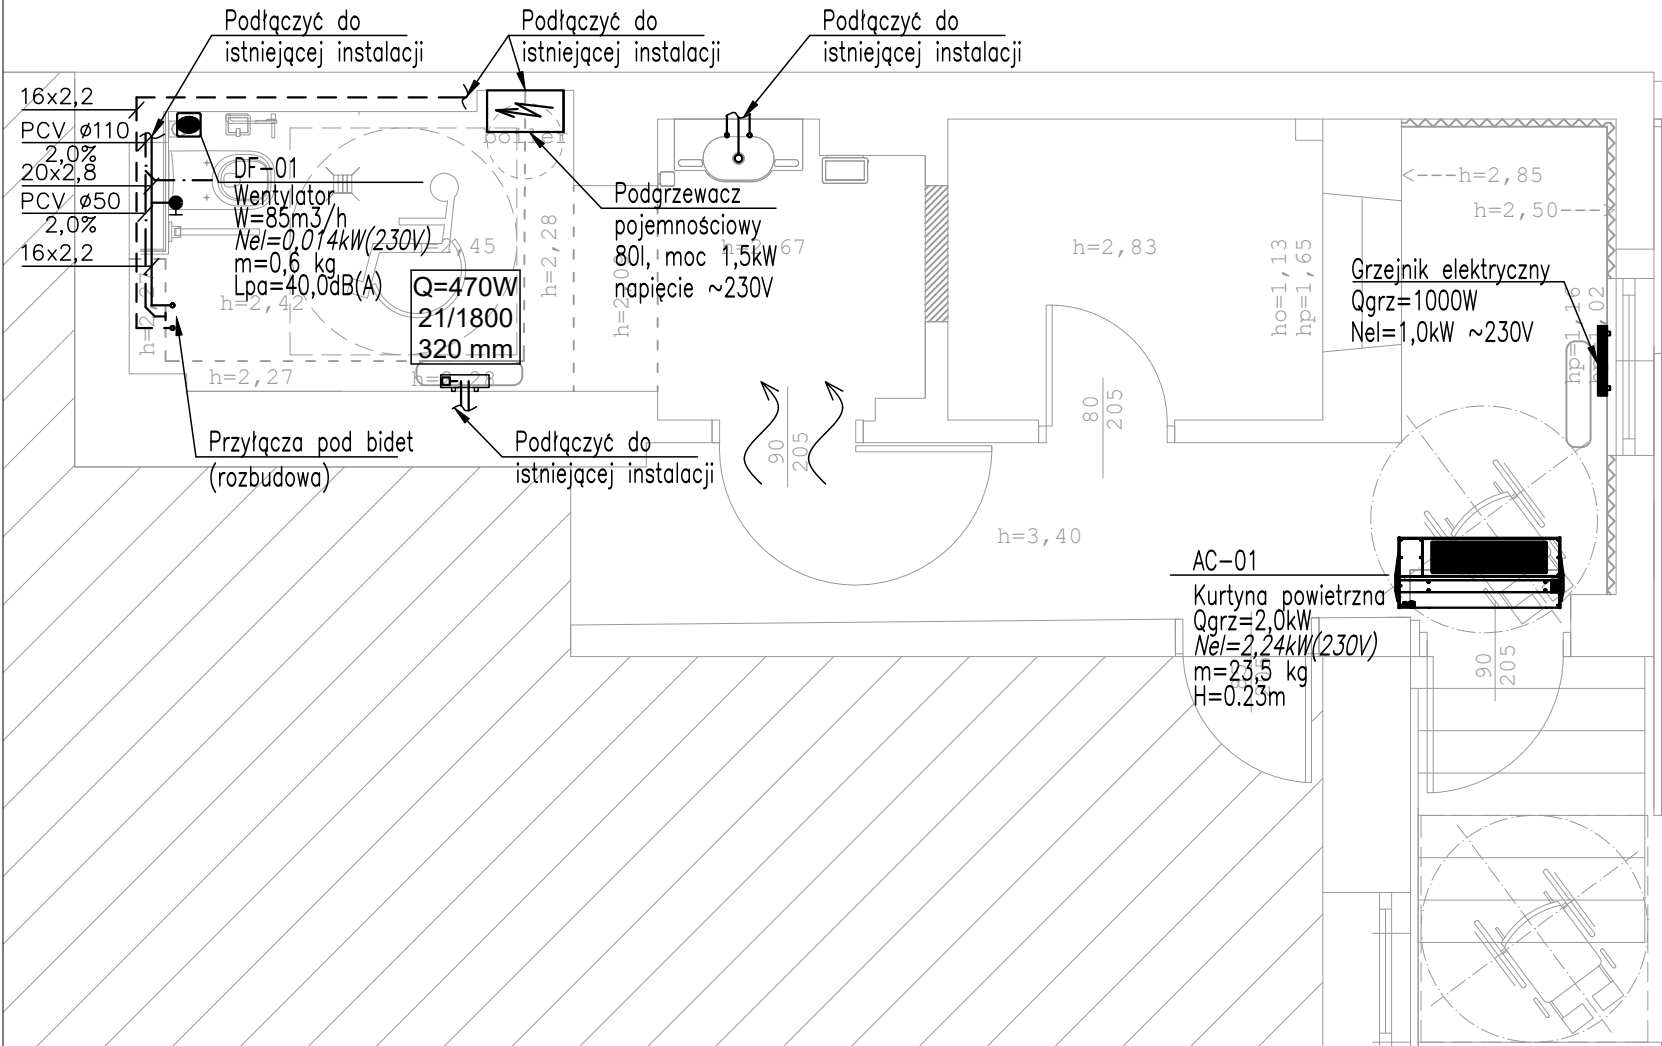

LEGENDA

16x2,2  
20x2,8  
20x2,0  
16x2,0  
PVC 2,0%

RUROCIĄG WODY ZIMNEJ  
RUROCIĄG WODY CIEPŁEJ  
KANALIZACJA SANITARNA  
NADPOSADZKOWA

LEGENDA

---Zasilanie instalacja grzewcza (80°C)  
---Powrót instalacja grzewcza (60°C)  
Grzejnik dekoracyjny

UWAGI OGÓLNE DO DOKUMENTACJI:

1. Przed rozpoczęciem prac należy zapoznać się z dokumentacjami wszystkich pozostałych instalacji oraz projektem architektury i konstrukcji. W przypadku rozbieżności w jakimkolwiek elemencie dokumentacji należy rozbieżność taką zgłosić projektantowi, który zobowiązany będzie do pisemnego rozstrzygnięcia problemu. Wykonawca jest zobowiązany do dokonania koordynacji montażowych niniejszych instalacji z innymi instalacjami mechanicznymi i elektrycznymi.
2. Rysunki i część opisowa są częściami dokumentacji wzajemnie uzupełniającymi się. Wszystkie elementy ujęte w części opisowej a nie pokazane na rysunkach oraz pokazane na rysunkach a nie ujęte w części opisowej winny być traktowane jakby były ujęte w obu. W przypadku wątpliwości co do interpretacji niniejszej dokumentacji, Wykonawca przed rozpoczęciem prac winien zgłosić te wątpliwości projektantowi w postaci zapytania projektowego. Projektant zobowiązany będzie do pisemnego rozstrzygnięcia problemu.
3. Wykonawca poszczególnych robót ma uwzględnić wszystkie elementy niezbędne do zrealizowania całości prac i zapewnienia pełnej funkcjonalności wykonywanych instalacji.
4. Przed rozpoczęciem prac wszystkie wymiary należy sprawdzić na budowie.
5. Do zakresu prac Wykonawcy wchodzi próba, a także regulacja i uruchomienie urządzeń i instalacji wg obowiązujących norm i przepisów oraz oddanie ich do użytkowania lub eksploatacji zgodnie z obowiązującą procedurą.

NAZWA  
INWESTYCJI:

**Projekt podjazdu dla osób niepełnosprawnych wraz z remontem wejścia do budynku,  
oraz przystosowania sanitariatu dla osób niepełnosprawnych w Poradnia  
Psychologiczno-Pedagogicznej nr3 w Krakowie.**

ADRES  
INWESTYCJI:

**30-306 Kraków, ul. Konfederacka 18  
DZ. NR: 369/1, obręb: P-10, jed. ewid. Podgórze**

INWESTOR:

**Gmina Miejska Kraków, Pl. Wszystkich Świętych 3-4, 31-004 Kraków, reprezentowana przez  
Katarzynę Migdał - Dyrektora Poradni Psychologiczno-Pedagogicznej nr 3 w Krakowie  
przy ul. Konfederackiej 18.**

PROJEKTANT:

mgr inż. Grzegorz Drozdowski

NR UPRAWNIEN

MAP/0458/PWBS/19

WSPÓŁPRACA PROJEKTOWA:

WYKONANO PRZEZ:

PROJEKT  
ARCHITEKTURY:

**APP ARCHITEKCI**  
30-363 KRAKÓW  
ul. Rydlówka 44/30  
tel.: +48 606 225 602

APP ARCHITEKCI

FAZA:

**PROJEKT WYKONAWCZY**

BRANŻA:

**SANITARNA**

NAZWA RYSUNKU:

**INSTALACJE SANITARNE  
RZUT PATERU**

DATA:

**12.2021**

SKALA:

**1:50**

NR RYSUNKU:

**S-1.01**

UWAGA ! PROJEKT ARCHITEKTONICZNY NALEŻY ROZPATRYWAĆ ZAWSZE ŁĄCZNIE Z PROJEKTAMI BRANŻOWYMI  
Wszelkie prawa do projektu zastrzeżone, zakaz wprowadzania zmian w projekcie bez wyrażonego upoważnienia Projektanta