


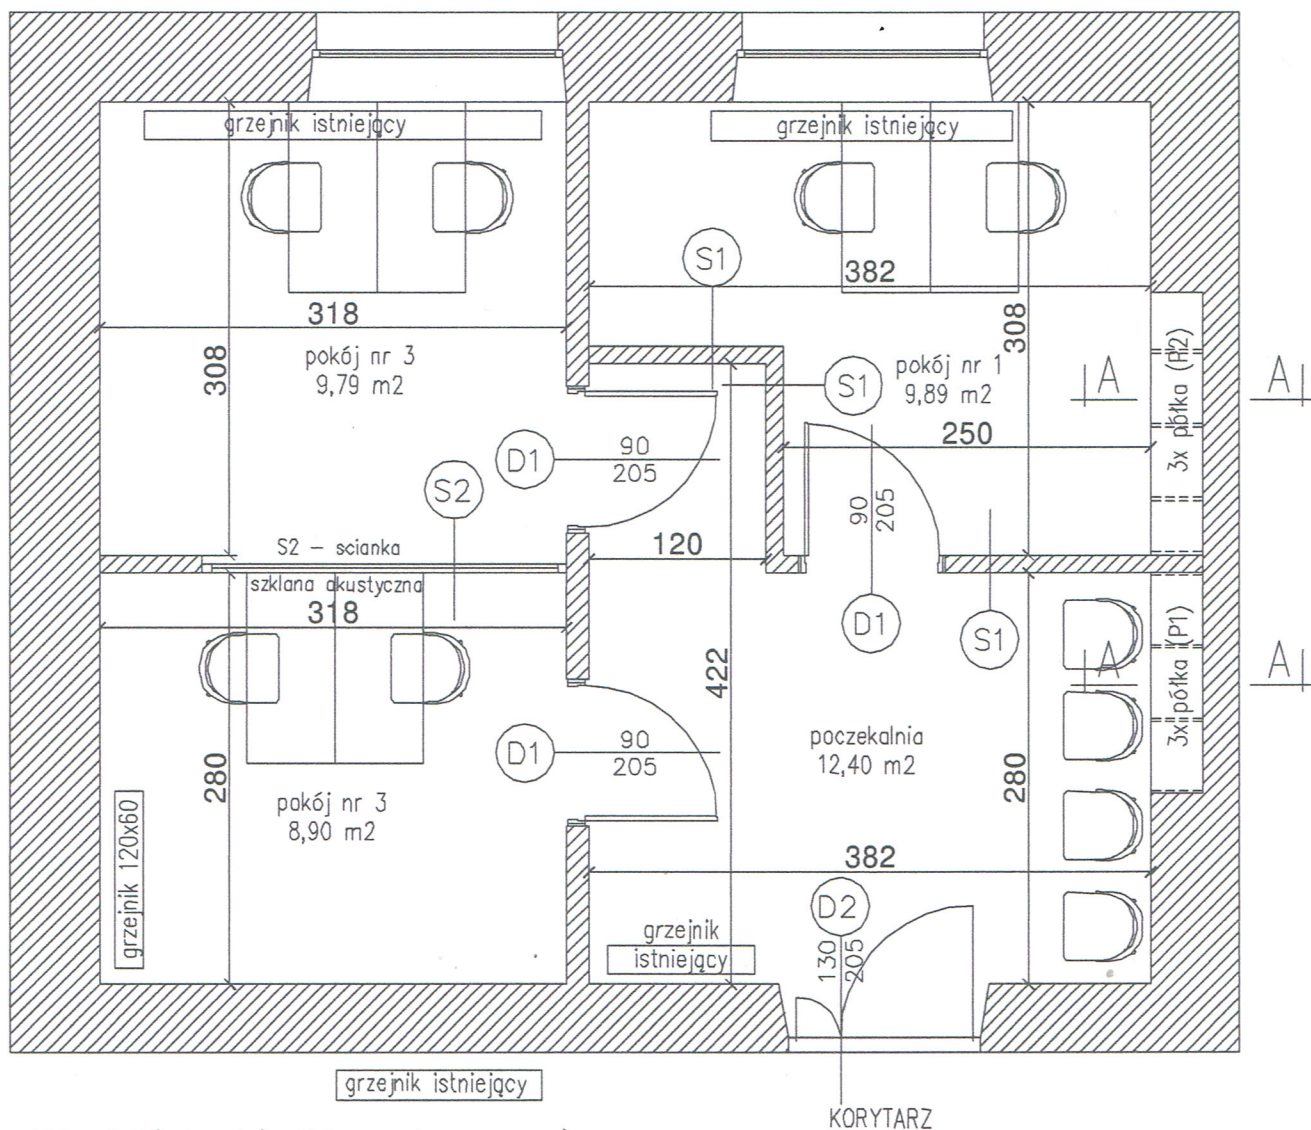

S1 ścianka działowa G-K (karton-gips) gr.12,5 cm:

- 2x płyta G-K AKU gr. 12,5mm obustronnie na systemowym ruszcie metalowym CW/UW 75;
- wypełnienie płytą AKU- wełna akustyczna gr. 70mm ;
- materiał wykończenia - farba zmywalna, szarowalna

S2 ścianka szklana akustyczna na profilu aluminiowym:

- system dwuszybowy (szkło bezpieczne VSG 66.2/VSG 66.2, min. RW[dB]=49, C[dB](-3), RA1[dB]= 46) max. RW[dB]=51, C[dB](-1), RA1[dB]= 50);
- do wys. 1,8m obustronnie naklejona folia - efekt szkła piaszowanego;
- materiał wykończenia - aluminium RAL 7047

D1 drzwi akustyczne min. RW[dB]=42 max. min. RW[dB]=45:

- wymiary: 90,0 x 205,0 cm w świetle przejścia, jednoskrzydłowe;
- drzwi drewniane pełne, płaskie, gładkie z opaskami obustronnie;
- z ukrytymi zawiasami, regulowana futryna;
- kolor jasny szary matowy (NCS S 2000-N lub RAL 7047);
- obustronnie kłamka;
- zamek

D2 drzwi akustyczne min. RW[dB]=37 max.RW[dB]=42 :

- wymiary: 130,0 x 205,0 cm w świetle przejścia, dwuskrzydłowe, skrzydło czynne min.90cm w świetle przejścia;
- drzwi drewniane pełne, płaskie, gładkie z opaskami obustronnie;
- z ukrytymi zawiasami, regulowana futryna;
- kolor jasny szary matowy (NCS S 2000-N lub RAL 7047);
- obustronnie kłamka;
- zamek

P1, P2 - 3x półka z płyty meblowej gładkiej, gr.22mm :

- wymiary wnetr (P1=150cm x 30cm, P2=177cm x 30cm);
- odstęp wys. min. 40cm, podział z płyty max. co 50cm, ;
- półki mocowane w ramie z płyty meblowej;
- konstrukcja i sposób montażu wg. rozwiązań warsztatowych wykonawcy;
- elementy montażowe niewidoczne;
- kolor jasny szary matowy (NCS S 2000-N lub RAL 7047);
- wysokość montażu uzgodnić z Zamawiającym;

Uwaga! wszystkie wymiary przed przystąpieniem do wykonania sprawdzić na budowie.

Nazwa zadania:

Modernizacja pomieszczeń na potrzeby CK ŚCZP DIM bud PPP3 ul. Konfederacka 18 - etap I - przystosowanie pomieszczeń do badań.

Nazwa rysunku:

Aranżacja podziału pomieszczeń na potrzeby CK ŚCZP DIM bud PPP3 ul. Konfederacka 18 - etap I - przystosowanie pomieszczeń do badań.


Opracował:
mgr inż. arch. Artur Wiak
architekt IARP

upr. nr MPOIA / 127 / 2008



SKALA 1:50

Schemat półek we wnękach - przekrój A-A

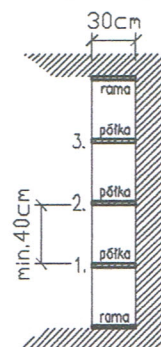

APP ARCHITEKCI